
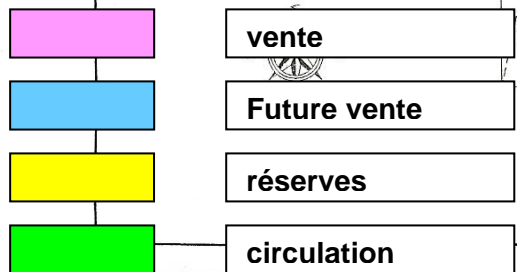


P.C. 013 047 05 G 0140
du 17 février 2006

Entrée Réserves

Accès de livraison

Accès convoyeurs

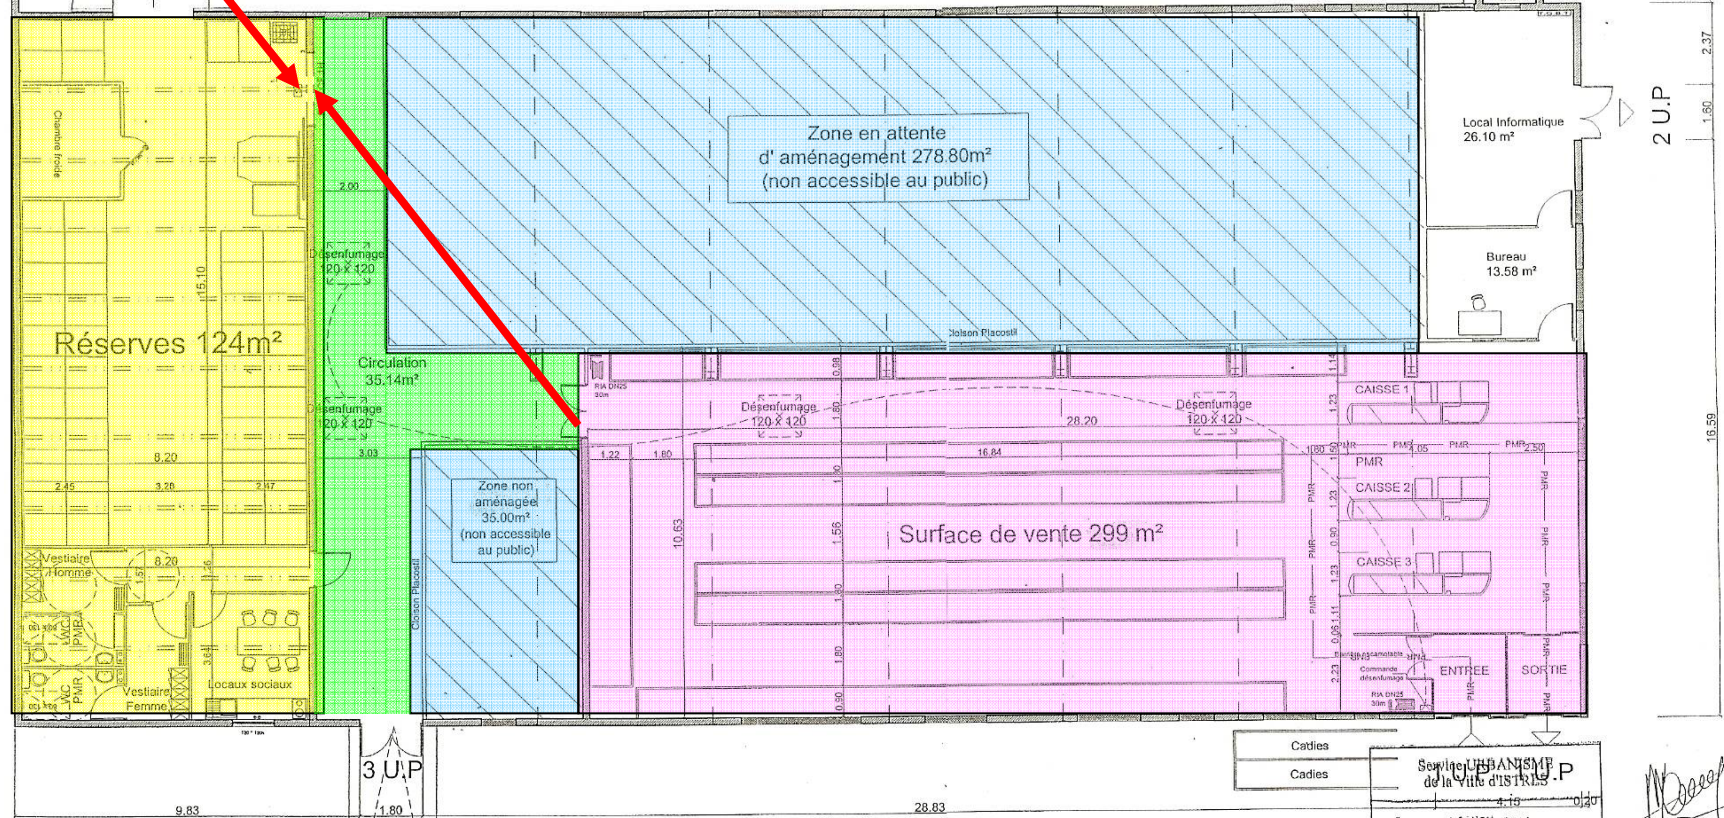

Pente 2.5%

Ces plans sont exclusivement destinés à l'instruction administrative du dossier. Ils ne constituent pas des plans d'exécution et ne doivent en aucun cas être directement utilisés pour réaliser la construction. L'utilisation de ces plans est soumise à l'autorisation du concepteur.

EREME ARCHITECTURE
 EREME ARCHITECTURE E.U.R.L.
 81/83, Rue Monté Crété - 13004 MARSEILLE - Tel. 04 91 86 08 74 - Fax. 04 91 44 52 10
 21 TER Eglise Bass de Roubon - Quartier St Christophe - 14 000 DICHE LES BAINS
 TEL 04 92 31 27 11 - FAX 04 92 31 27 11 E-mail: ereme.archi@wanadoo.fr

Service URBANISME de la Ville d'ISTRES - P
 La 10 NOV. 2005

SHOB TOTALE :	924	Circulation :	35.14
SHON TOTALE :	920.00	Local Informatique :	26.10
		Zone gelée :	313.89

Surface commerciale :	
Réserves :	124.00 m²
Surface de vente :	299.00 m²
Locaux Sociaux :	40.74 m²
Bureau :	13.58 m²

PERMIS DE CONSTRUIRE

PROJET :	REAMENAGEMENT D'UN BATIMENT EXISTANT Quartier de l'Aupère - Route de Saint-Chamas 13 800 ISTRES	CODE :	22 113	PHASE :	PC
MATRE D'OUVRAGE :	MR A DELEURIE Route de Saint-Chamas - 13 800 ISTRES	DATE :	08/11/05	DESS :	JUL
DESSIN :	PLAN DU RDC PROJET	ECHILLE :	1/100 ^e	PAGE :	06